


Parzellengrenze

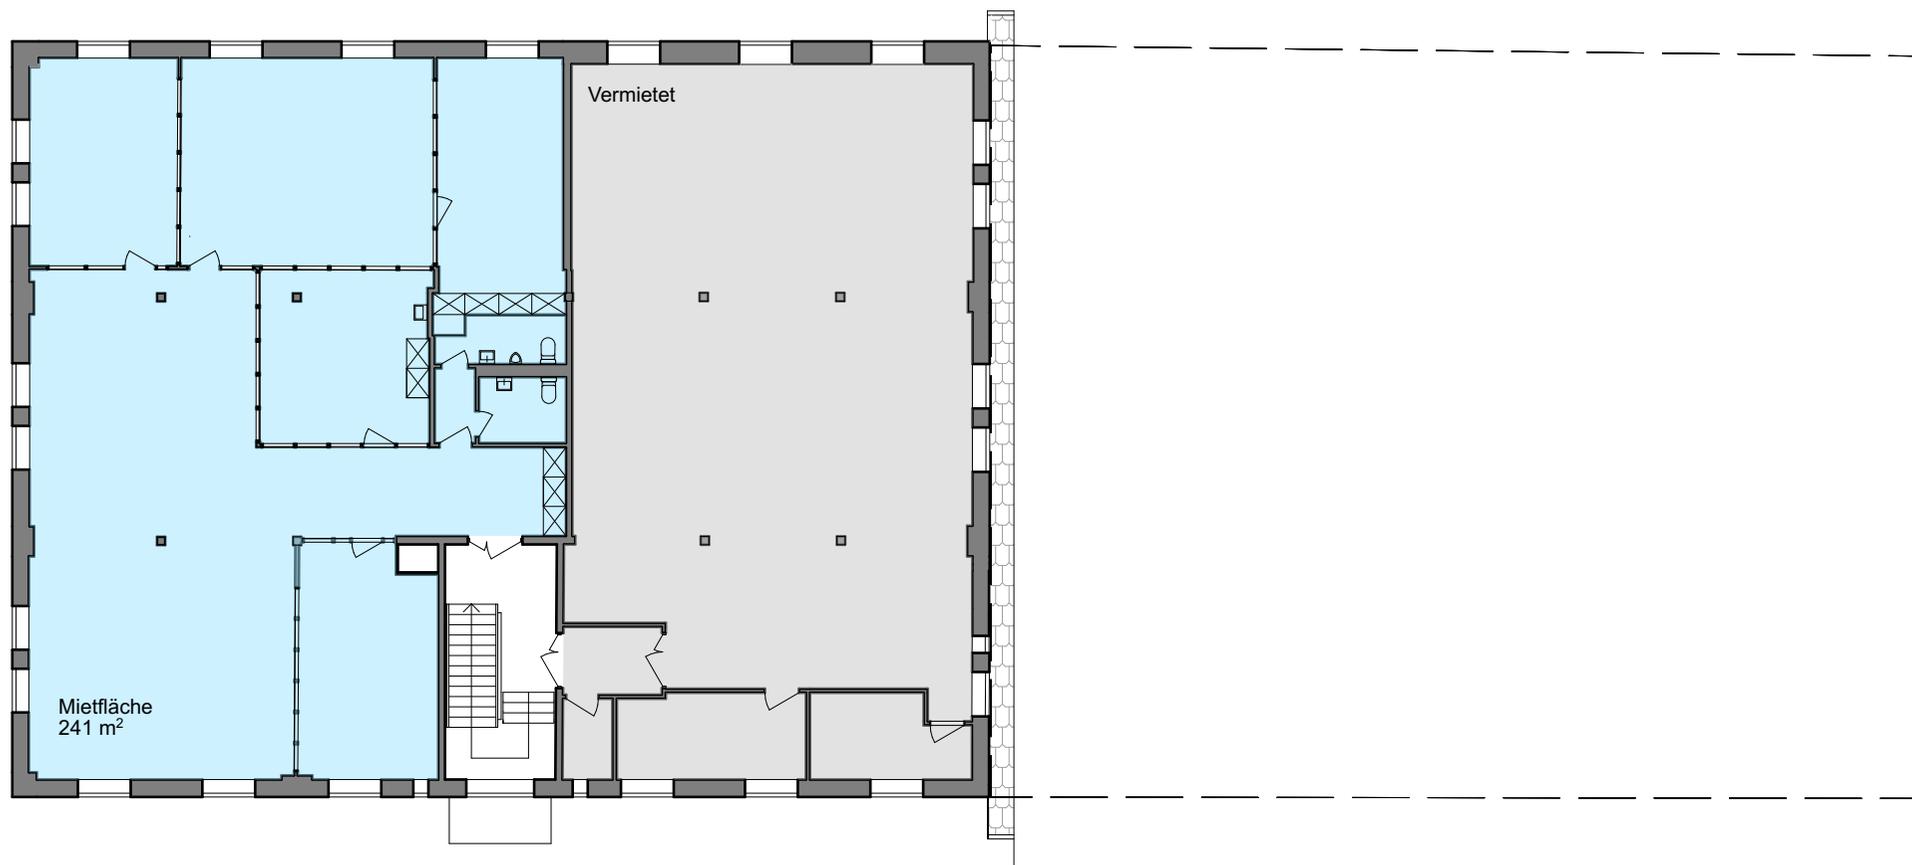

Mietfläche: ca. 241 m²

Haftungsausschluss: Sämtliche Angaben, Pläne und Darstellungen in dieser Dokumentation sind ohne Gewähr, erheben nicht den Anspruch auf Vollständigkeit und können Änderungen unterliegen. Die Flächenangaben sind approximativ und die Wände können etwas verschoben sein. Die jeweiligen Masse sind im Gebäude aufzunehmen.




Gewerbegebäude Dat.: 08.11.22
Zürcherstrasse 68a rev.:
9000 St.Gallen Mst.: 1:200 (A4)

2. Obergeschoss

ECOREAL
Schweizerische Immobilien Anlagestiftung
Stockerstrasse 60
8002 Zürich

Parzellengrenze

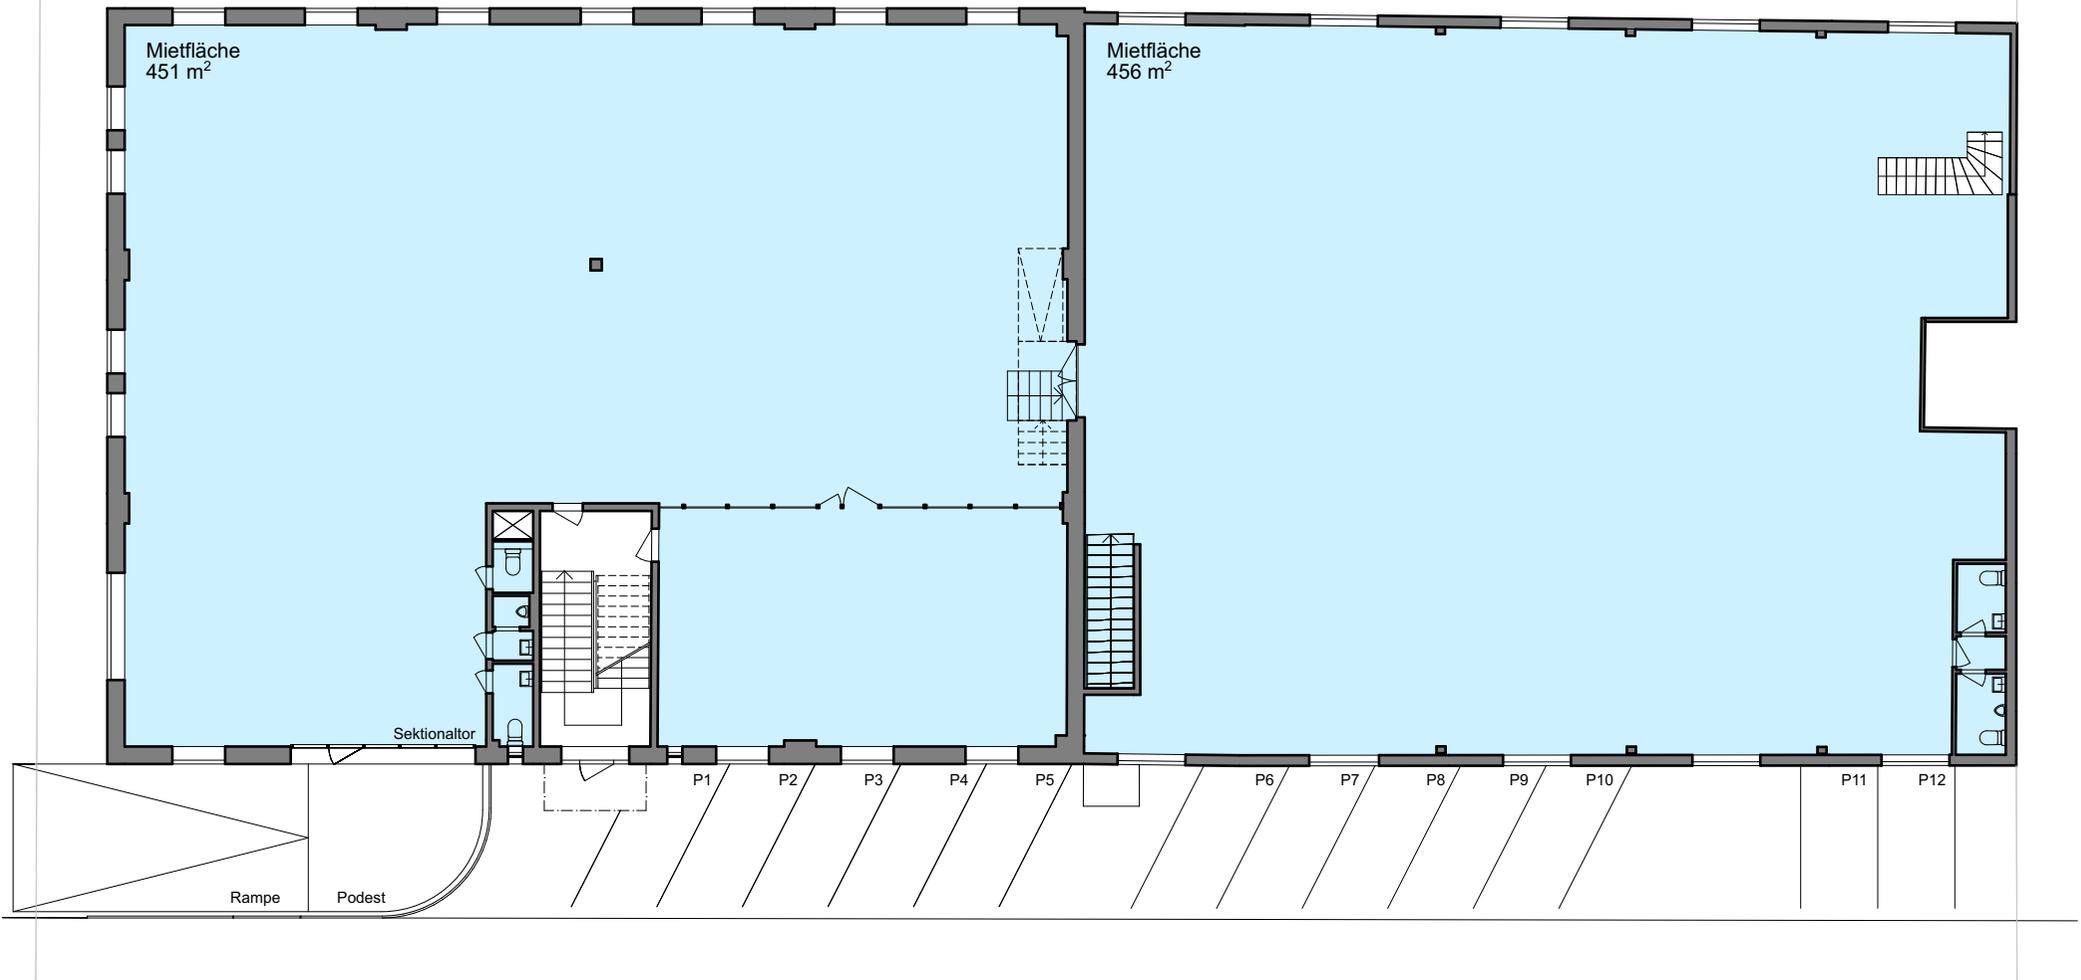

Mietfläche: ca. 907 m²

Haftungsausschluss: Sämtliche Angaben, Pläne und Darstellungen in dieser Dokumentation sind ohne Gewähr, erheben nicht den Anspruch auf Vollständigkeit und können Änderungen unterliegen. Die Flächenangaben sind approximativ und die Wände können etwas verschoben sein. Die jeweiligen Masse sind im Gebäude aufzunehmen.




Gewerbegebäude
Zürcherstrasse 68a
9000 St.Gallen

Dat.: 08.11.22
rev.:
Mst.: 1:200 (A4)

1. Obergeschoss

ECOREAL
Schweizerische Immobilien Anlagestiftung
Stockerstrasse 60
8002 Zürich

Parzellengrenze

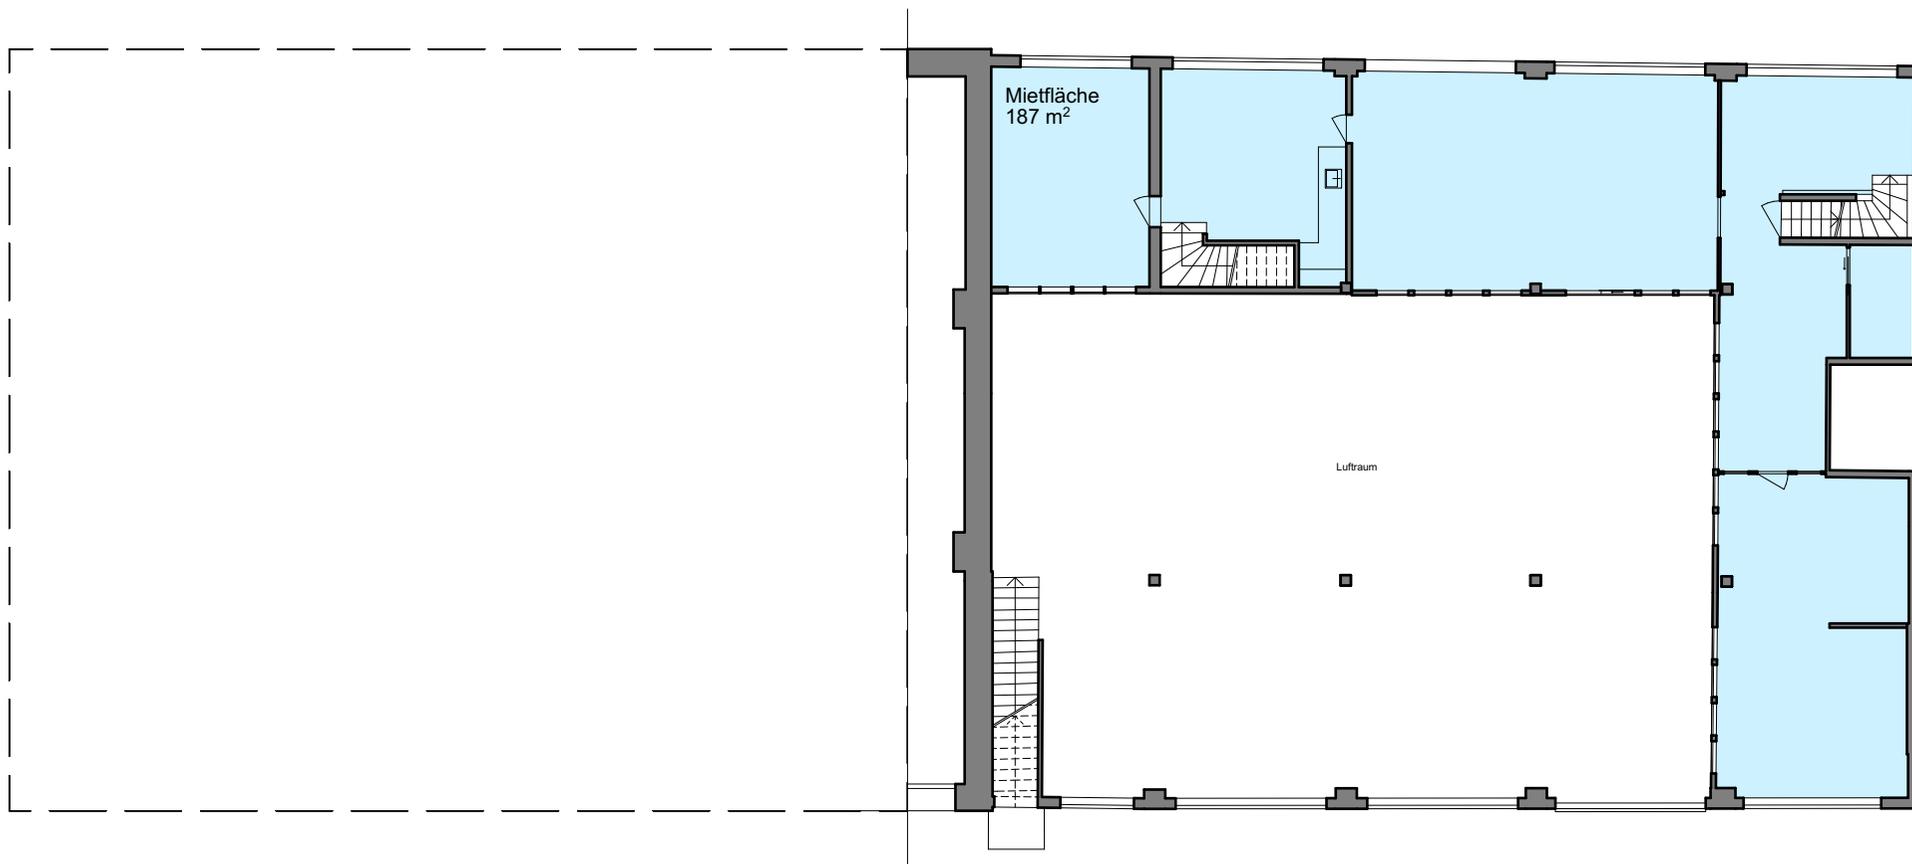

Mietfläche: ca. 187 m²

Haftungsausschluss: Sämtliche Angaben, Pläne und Darstellungen in dieser Dokumentation sind ohne Gewähr, erheben nicht den Anspruch auf Vollständigkeit und können Änderungen unterliegen. Die Flächenangaben sind approximativ und die Wände können etwas verschoben sein. Die jeweiligen Masse sind im Gebäude aufzunehmen.




Gewerbegebäude Dat.: 08.11.22
Zürcherstrasse 68a rev.:
9000 St.Gallen Mst.: 1:200 (A4)

Zwischengeschoss


ECOREAL
Schweizerische Immobilien Anlagestiftung
Stockerstrasse 60
8002 Zürich

Parzellengrenze

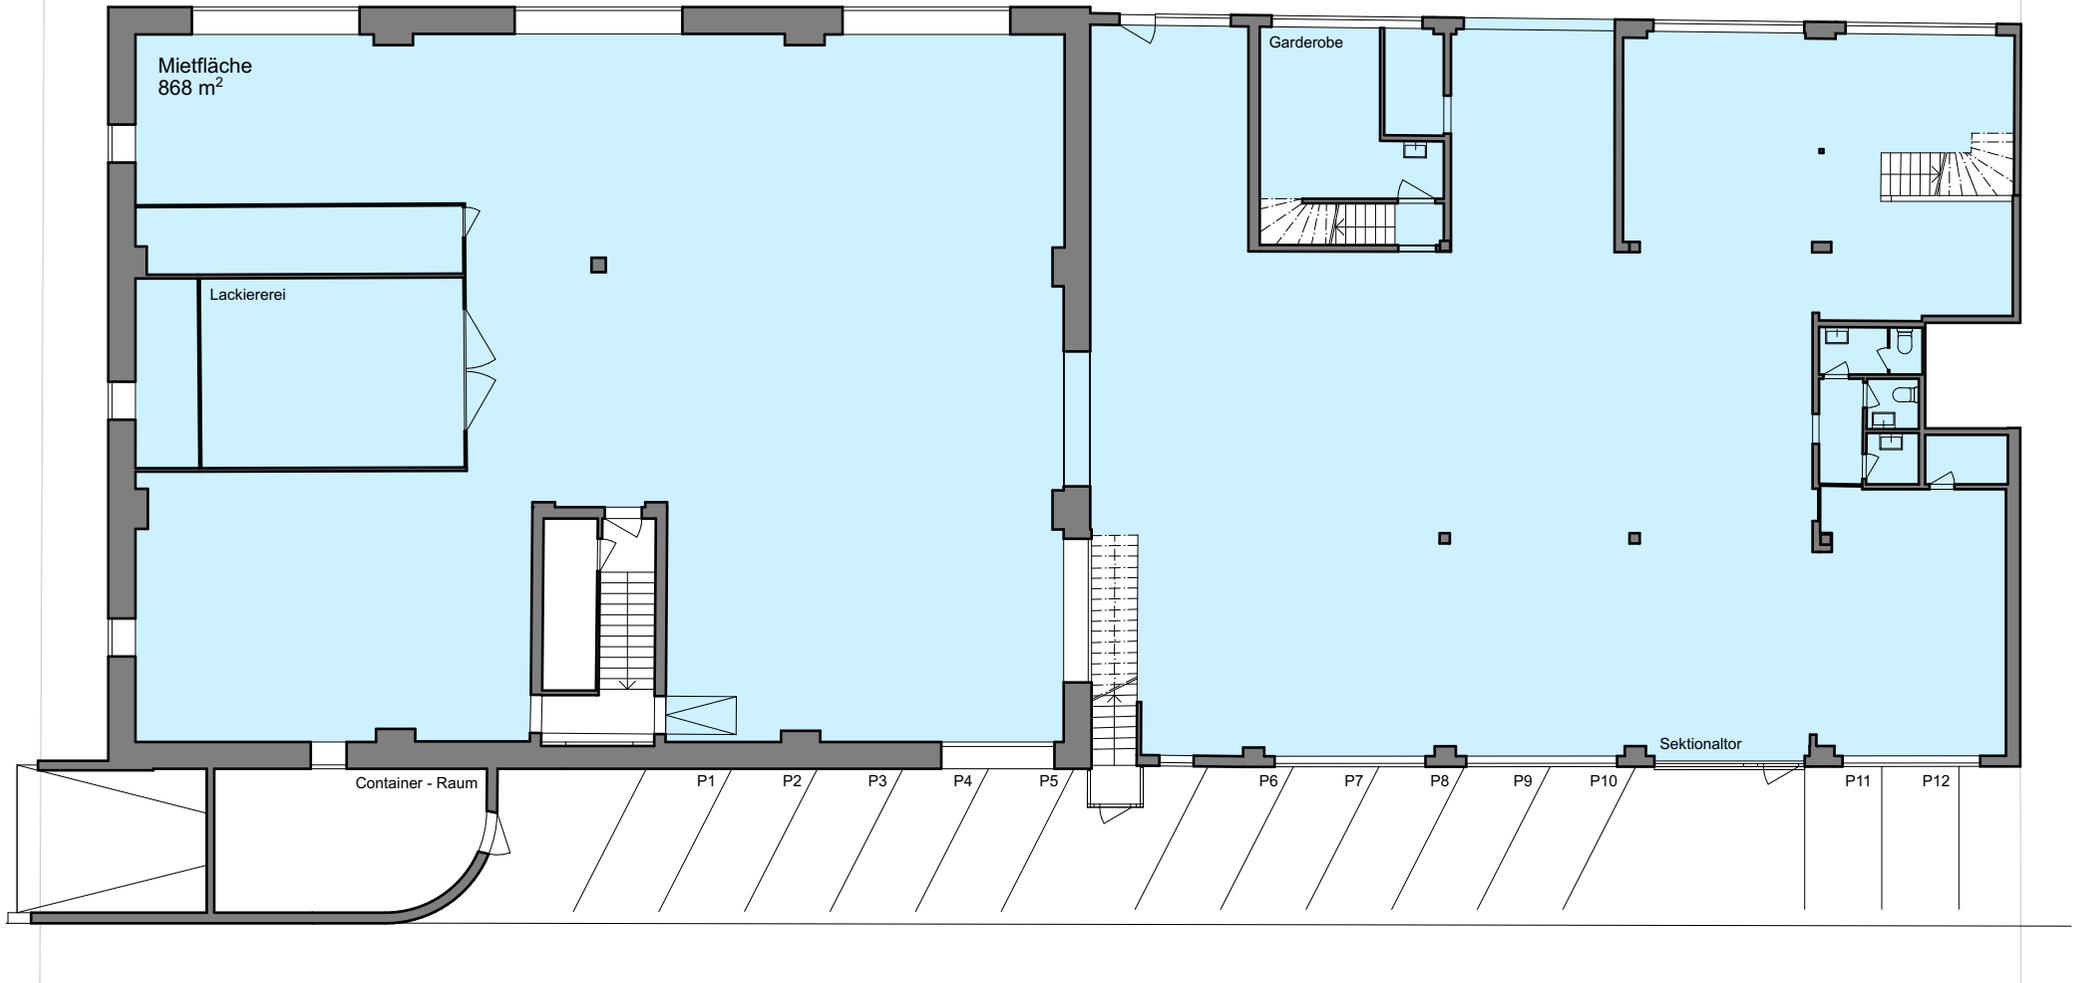

Mietfläche: ca. 868 m²

Haftungsausschluss: Sämtliche Angaben, Pläne und Darstellungen in dieser Dokumentation sind ohne Gewähr, erheben nicht den Anspruch auf Vollständigkeit und können Änderungen unterliegen. Die Flächenangaben sind approximativ und die Wände können etwas verschoben sein. Die jeweiligen Masse sind im Gebäude aufzunehmen.

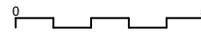

Gewerbegebäude
Zürcherstrasse 68a
9000 St.Gallen

Dat.: 08.11.22
rev.:
Mst.: 1:200 (A4)

Erdgeschoss

ECOREAL
Schweizerische Immobilien Anlagestiftung
Stockerstrasse 60
8002 Zürich